


**Sitzungsvorlage
1548/19-24
öffentlich**

Aktenzeichen:

Fachbereich 6 - Tiefbau Abwasserwerk

Verfasser/in: **Marco Henn**

Datum: **29.06.2023**

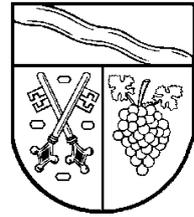

Körperschaft: Ortsgemeinde Rheinbreitbach

Beratungsfolge:

12.07.2023 - Ortsgemeinderat Rheinbreitbach

iv: 1. Beigeordneter Dr. Jörg Scheinpflug

Ortsbürgermeister: Roland Thelen

Tagesordnungspunkt 6

**Baumaßnahme Teilabschnitt Josefstraße mit Parkplatz
-Vorstellung und Freigabe der Planung-**

a) Sach- und Rechtslage:

Der Ortsgemeinderat Rheinbreitbach hat mit Beschluss vom 24.05.23 die Ing. Gruppe SMS mit der Planung und Ausschreibung der Straßenbaumaßnahme Teilabschnitt Josefstraße von Rheinstraße bis Mühlenweg incl. Parkplatz beauftragt. Nach erfolgter Anliegerinformation am 10.06.23 wird der erarbeitete Planentwurf zur Neugestaltung der Josefstraße und des Parkplatzes dem Ortsgemeinderat in der Sitzung am 12.06.26 seitens des beauftragten Planers vorgestellt und erläutert werden.

Die entsprechenden Planunterlagen sowie ein Erläuterungsbericht zur anstehenden Maßnahme und eine Kostenschätzung sind als Anlage der Vorlage beigefügt.


b) Finanzierung:

Im genehmigten Doppelhaushalt der OG Rheinbreitbach sind entsprechende Mittel für die beiden Maßnahmen Straße / Parkplatz Josefstraße vorgesehen.

c) Beschluss:

Der Ortsgemeinderat Rheinbreitbach erteilt die Freigabe der Straßenplanung Teilabschnitt Josefstraße incl. Parkplatz in der von der Ing. Gruppe MSS vorgestellten Form.

Des Weiteren wird die Ing. Gruppe SMS beauftragt die bautechnischen Leistungen zeitnah aus zu schreiben und in der Sitzungsfolge September 2023 dem Trat zur Vergabe vor zu legen.

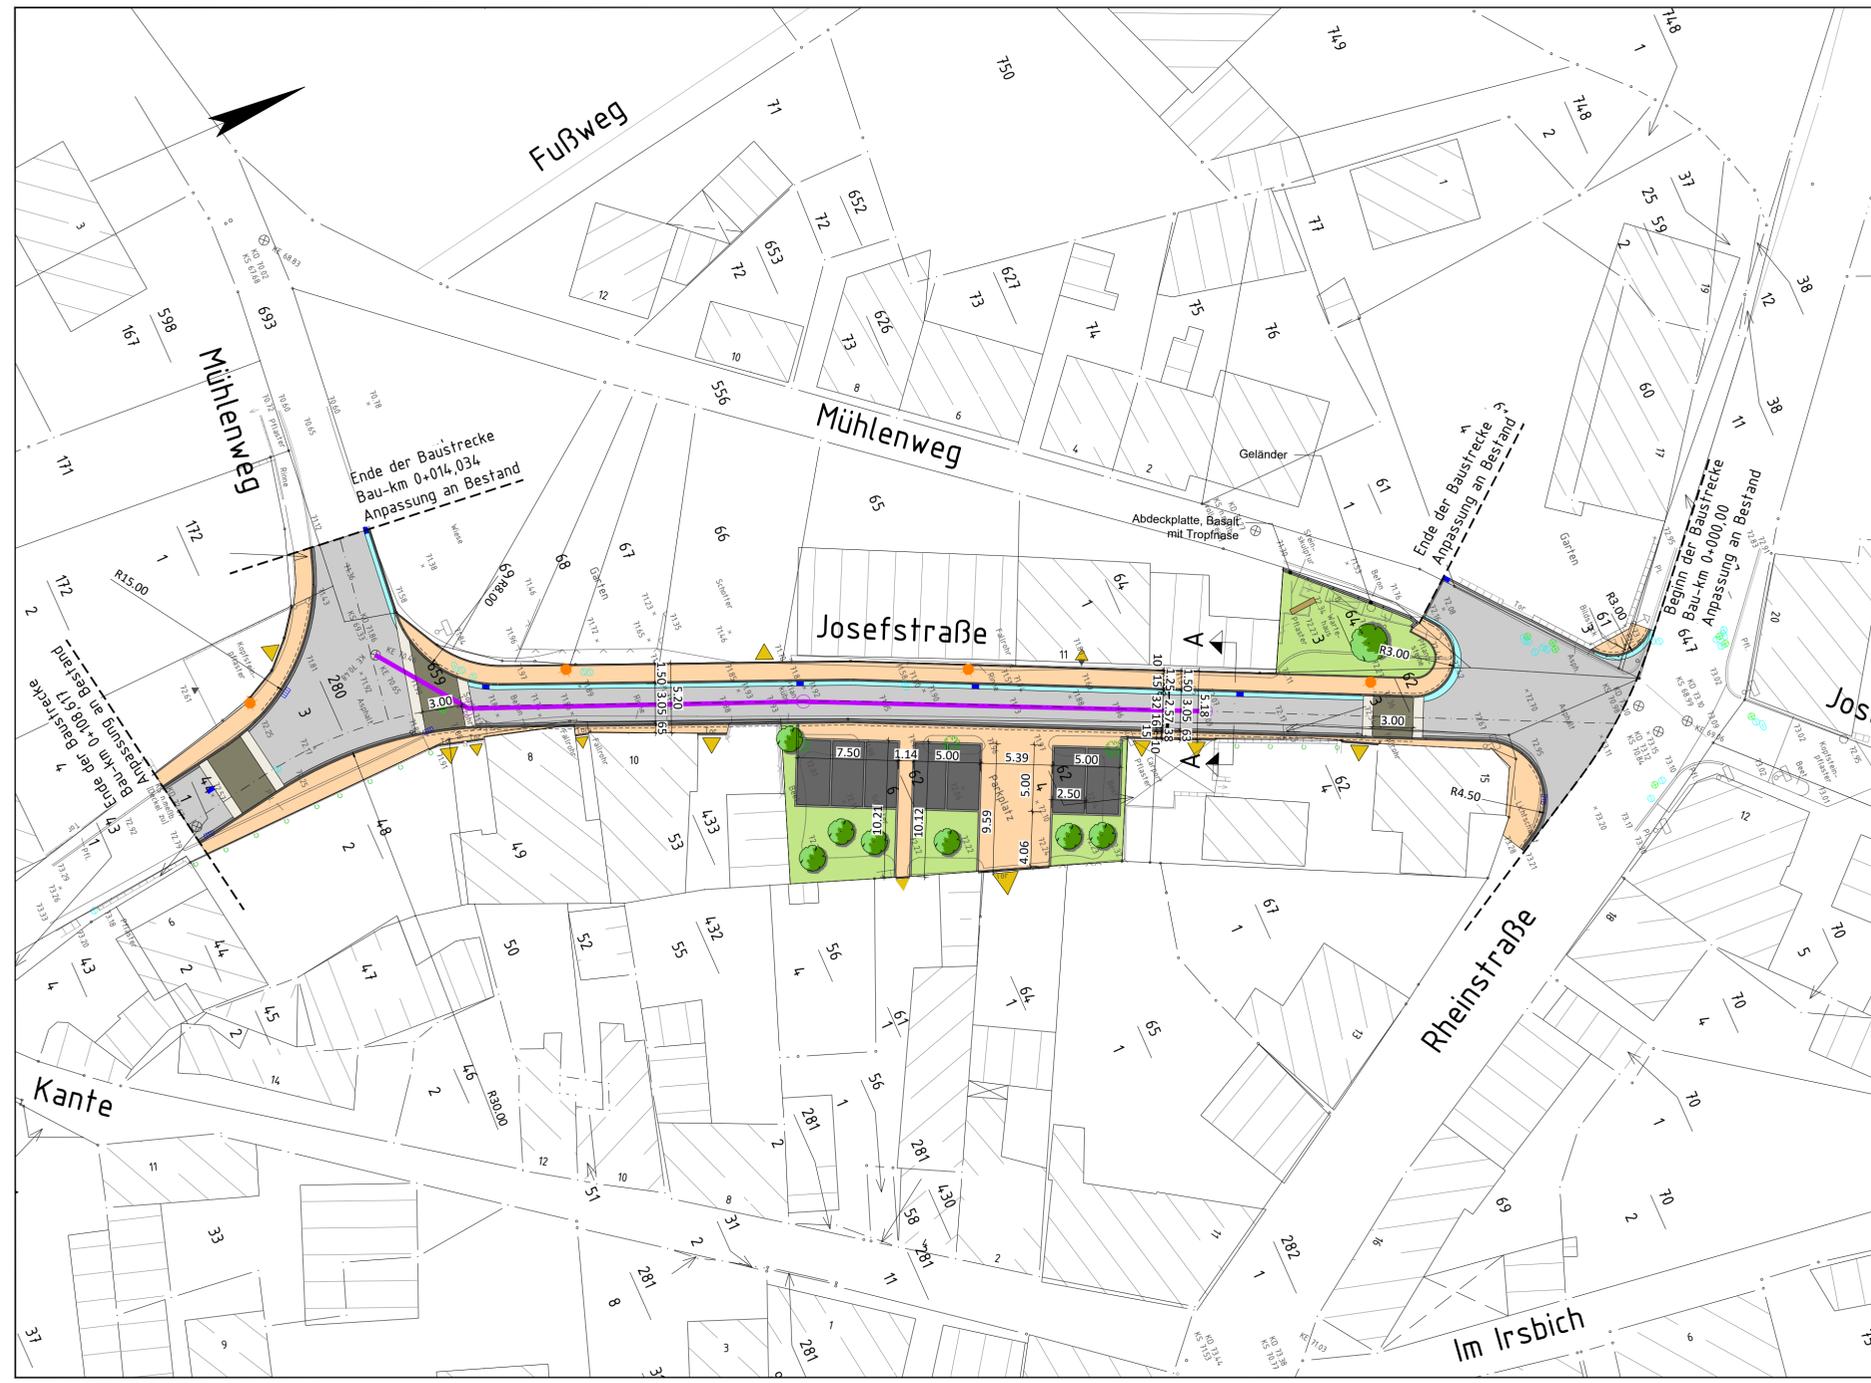

Zeichenerklärung

Planung

- 2-zeilige Rinne, Betonsteinpflaster 16/16/12 cm, Farbe grau
- Straßennebenflächen
- Asphaltbeton AC 11 DN
- Betonsteinpflaster 15/22,5/10 cm, Farbe anthrazit, Fischgrätverband
- Bordstein
- Betonsteinpflaster 10/20/10 cm, Farbe grau, Ellbogenverband
- Betonsteinpflaster 20/10/10 cm, mit Sickerfuge, Farbe anthrazit
- 1-zeiliges Band, Betonsteinpflaster 16/16/12 cm, Farbe grau
- Rampenstein 32,5/75/14/22 cm, Farbe grau
- Zufahrt

Sonstiges

- Baum
- Baumfällung
- 2,5 %
- Querneigung

Nr.	Art der Änderung	Datum	Zeichen

INGENIEURGRUPPE
STEEN-MEYERS-SCHMIDDEM
 beratende Ingenieure PartG mbB

Messerschmittstr. 47, 53125 Bonn
 Telefon: 0228/91820-0, Telefax: 0228/91820-99
 E-Mail: info@sms-ing.de

Verbandsgemeinde Unkel

Linzer Straße 4, 53572 Unkel
 Telefon: 02224/1806-0, Telefax: 02224/1806-50
 E-Mail: info@vgunkel.de

geprüft:			
gezeichnet:		Datum	Zeichen

VORPLANUNG

Straßenbauverwaltung	Unterlage / Blatt Nr. 5/1
Straßen: Josefstraße	Lageplan
Station: 0+000,000-0+106,435	Maßstab: 1:250
PROJEKT-Nr.: 557-VA	

Verbandsgemeinde Unkel
Ortsgemeinde Rheinbreitbach
 Straßenbau Josefstraße

gezeichnet:	30.06.2023	Ke	
geprüft:	30.06.2023	MSc	
abgegeben:	DATUM	MSc	
	Datum	Zeichen	

Verbandsgemeinde Unkel
Linzer Straße 4, 53572 Unkel
Telefon 02224/1806-0, Telefax: 02224/1806-50

Ortsgemeinde Rheinbreitbach
Straßenbau Teilabschnitt Josefstraße mit Parkplatz

Erläuterungsbericht

<p>INGENIEURGRUPPE STEEN-MEYERS-SCHMIDDEM BERATENDE INGENIEURE PARTG MBB</p> 	<p>Unterlage 1</p>
<p>aufgestellt: Bonn, den 30.06.2023</p> <p>SchmidDEM</p>	

Inhalt

1	Darstellung des Vorhabens	3
1.1	Planerische Beschreibung	3
1.2	Straßenbauliche Beschreibung	3
1.3	Streckengestaltung	3
2	Technische Gestaltung der Baumaßnahme	4
2.1	Ausbaustandard	4
2.1.1	Entwurfs- und Betriebsmerkmale	4
2.2	Linienführung	5
2.2.1	Zwangspunkte	5
2.2.2	Linienführung im Lageplan	5
2.2.3	Linienführung im Höhenplan	5
2.3	Querschnittsgestaltung	5
2.3.1	Querschnittselemente und Querschnittsbemessung	5
2.3.2	Hindernisse in Seitenräumen	5
2.4	Öffentliche Verkehrsanlagen	5
2.5	Leitungen	5
2.6	Baugrund/Erdarbeiten	6
2.7	Entwässerung	6
2.8	Straßenausstattung	6
3	Kosten	6
4	Verfahren	6
5	Durchführung der Baumaßnahme	7
5.1	Zeitliche Abwicklung	7
5.2	Verkehrsführung	7
5.3	Erschließung der Baustelle	7
5.4	Altlasten	7
5.5	Kampfmittel	7

1 Darstellung des Vorhabens

1.1 Planerische Beschreibung

Die Gemeinde Rheinbreitbach beabsichtigt, die "Josefstraße" zwischen der "Rheinstraße" und dem "Mühlenweg" und den vorhandenen Parkplatz auszubauen. Im Rahmen der Planung wurde ein ortsgerechter Straßenbau angestrebt, der sowohl die technischen Notwendigkeiten als auch die örtliche Situation berücksichtigt.

Der Baulastträger für die gesamte Baumaßnahme ist die Ortsgemeinde Rheinbreitbach.

Der Vorhabenträger der gesamten Baumaßnahme ist die Ortsgemeinde Rheinbreitbach.

Der Ausbaubereich liegt im Kreis Neuwied, innerhalb der Verbandsgemeinde Unkel in der Ortsgemeinde Rheinbreitbach.

Gemäß RIN handelt es sich bei der Straßenkategorie für die "Josefstraße" um eine angebaute Hauptverkehrsstraße (HS).

1.2 Straßenbauliche Beschreibung

Die geplante Ausbaulänge der "Josefstraße" beträgt 108,62 m. Die Straße übernimmt im Wesentlichen eine Verbindungsfunktion und sammelt den Verkehr aus den Erschließungsstraßen. Weiterhin übernimmt sie Linien des öffentlichen Personenverkehrs und den motorisierten Individualverkehr. Über die "Josefstraße" werden ca. 7 vorhandene Wohnhäuser erschlossen. Darüber hinaus dient sie dem Geh- und Radverkehr als weiterführende verkehrstechnische Verbindung.

Zurzeit ist die "Josefstraße" mit einer bituminösen Deckschicht befestigt. Gehweganlagen sind nicht vorhanden. Der Parkplatz ist zurzeit unbefestigt.

1.3 Streckengestaltung

In der Vergangenheit wurde der Ausbau als verkehrsrechtliche "Mischfläche" angedacht. Nach erfolgter Überprüfung der örtlichen Verkehrssituation durch die örtliche Ordnungsbehörde der VG Unkel ist aufgrund des registrierten Verkehrsaufkommens eine Umgestaltung der Verkehrsfläche als "Mischfläche" und Ausweisung als verkehrsberuhigter Bereich nicht zulässig. In Abstimmung mit dem Auftraggeber wird die weitere Planung der Straßenbaumaßnahme "Josefstraße" im "Trennungsprinzip" verkehrstechnisch ausgearbeitet. Dies bedeutet das die gesamte Verkehrsfläche einen gegliederten Verkehrsraum in einer Gesamtbreite von ca. 5,20 m erhält.

Es ist vorgesehen, die Fahrbahn mit der Asphaltdeckschicht zu befestigen. Die Fahrbahn erhält auf der westlichen Seite eine 2-zeilige Entwässerungsrinne aus Betonsteinpflaster 16/16/12 cm, Farbe grau. Die gegenüberliegende Seite wird durch ein 1-zeiliges Band aus dem gleichen Material eingefasst. Die Trennung zwischen Fahrbahn und Gehweg bzw. Schrammbord erfolgt durch einen Hochbordstein 12/15/25 cm, Farbe Basalt, Auftritt 12 cm. In den Zufahrtbereichen wird ein Rundbordstein 15/22 cm, Farbe Basalt, Auftritt 4 cm versetzt. Der Gehweg wird mit Betonsteinpflaster 10/20/10 cm, Farbe grau im Ellbogenverband in einer Breite von ca. 1,50 m

befestigt und mit einem 1-zeiligen Läuferband eingefasst. Die äußere Abgrenzung der Gehwege zu den Eigentums Grenzen erfolgt durch einen Tiefbordstein 10/25, Farbe Basalt, Auftritt 3 cm. In den Einmündungsbereichen sind im Fahrbahnbereich Pflasterstreifen aus Betonsteinpflaster 15/22,5/10 cm, Farbe grau, Fischgrätverband, vorgesehen.

Zur Verkehrsberuhigung und Fußgängersicherheit werden im Bereich der geplanten Querungen Rampensteine 32,5/75/14/22 cm, Farbe grau, Typ Hetschold, quer zur Fahrbahn versetzt. Hierdurch werden die Querungsstellen angehoben. Im Bereich der "Josefstraße" werden an 3 Stellen gemeinsame Querungen (Fußgängerfurt und Fußgängerüberweg) mit einem Auftritt von 3 cm eingerichtet. Im Bereich der gemeinsamen Querungen wird der Kasseler Querungsbord, Farbe weiß, verlegt. Hinter dem Querungsbord mit 3 cm Auftritt wird ein Richtungsfeld aus Rippenplatten 30/30/8 cm, Farbe weiß und einer Tiefe von 60 cm (Taktile Elemente) angeordnet.

Die Parkflächen werden mit Betonsteinpflaster 10/20/10 cm, Farbe anthrazit im Ellbogenverband und mit einer Sickerfuge befestigt. Die Parkflächen werden mit einem 1-zeiligen Betonsteinpflasterband 16/16/12 cm, Farbe grau eingefasst

2 Technische Gestaltung der Baumaßnahme

2.1 Ausbaustandard

2.1.1 Entwurfs- und Betriebsmerkmale

Die vorhandenen Knotenpunkte behalten als Betriebsform eine Vorfahrtregelung mit Verkehrszeichen. Der Radverkehr wird auf der Fahrbahn geführt.

Der geplante Straßenoberbau ergibt sich wie folgt:

Fahrbahnbefestigung

Asphaltdeckschicht aus Asphaltbeton AC 11 DN	4 cm
Asphalttragschicht AC 22 TN	10 cm
Schottertragschicht 0/45 mm	41 cm
Gesamtaufbau	55 cm

Gehwegbefestigung

Betonsteinpflaster 20/10/10 cm, Farbe grau, Ellbogenverband	10 cm
Kornabgestuftes Brechsand-Splitt-Gemisch 0/5 mm	4 cm
Schottertragschicht 0/45 mm	41 cm
Gesamtaufbau	55 cm

2.2 Linienführung

2.2.1 Zwangspunkte

Die Zwangspunkte ergeben sich aus dem vorhandenen öffentlichen Straßenraum, der Topografie und der seitlichen Bebauung, sowie den einmündenden Straßen.

2.2.2 Linienführung im Lageplan

Als Trassierungselemente werden Geraden und Kreisbögen verwendet.

2.2.3 Linienführung im Höhenplan

Die Gradienten orientiert sich an den zurzeit vorhandenen Straßenhöhen und Zufahrtshöhen.

2.3 Querschnittsgestaltung

2.3.1 Querschnittselemente und Querschnittsbemessung

Der neu geplante Regelquerschnitt orientiert sich an den Bedürfnissen des motorisierten Verkehrs, des fußläufigen Verkehrs sowie am Umweltschutz.

Aufteilung des Straßenraumes

Gehweg	1,50 m
Fahrbahn	3,05 m
Schrammbord	0,65 m
Regelbreite	5,20 m

Die Straße, der Gehweg und das Schrammbord erhalten ein einseitiges Quergefälle mit einer Querneigung von ca. 2,5 %.

2.3.2 Hindernisse in Seitenräumen

In den Seitenräumen befinden sich diverse Schaltschranke, eine nicht mehr genutzte Wartehalle sowie eine sogenannte "Milschbank" aus Natursteinblöcken.

2.4 Öffentliche Verkehrsanlagen

Auf der "Josefstraße" findet öffentlicher Personennahverkehr sowie Ziel und Quellverkehr zum nahegelegten Kindergarten und Grundschule statt.

2.5 Leitungen

Im Rahmen der Planung wurden die Versorgungsträger über die beabsichtigte Baumaßnahme unterrichtet. Im Rahmen der weiteren Ausführungsplanung erfolgen mit den diversen

Versorgungsträgern noch individuelle Abstimmungsgespräche über den Bedarf der Erneuerung im Rahmen der Straßenbaumaßnahme. Vor Baubeginn hat eine Einweisung der Baufirma durch die Versorgungsträger zu erfolgen. Zusätzlich sind Suchschlitze zur Ortung der Leitungen herzustellen. Die Versorgungsleitungen sind im Lageplan eingetragen, soweit diese von den Versorgungsträgern angegeben wurden. Alle Versorgungsleitungen sind im Straßenraum verlegt. Eine Straßenbeleuchtung ist nicht vorhanden. Im Zuge der Baumaßnahme wird eine neue Straßenbeleuchtung hergestellt. Der Leuchtentyp entspricht der im Gemeindegebiet verwendeten modernen und energieeffizienten LED-Zweckleuchte.

Die Kostentragung für die Versorgungsleitungen richtet sich nach den gesetzlichen Bestimmungen bzw. nach den bestehenden Verträgen.

2.6 Baugrund/Erdarbeiten

Zurzeit liegt kein Bodengutachten vor.

2.7 Entwässerung

Die "Josefstraße" wird über eine 2-zeilige Betonsteinpflasterrinne 16/24/12 cm, Farbe grau, entwässert. Die Rinne entwässert über neu zu versetzende Straßenabläufe, mit Anschluss durch Abzweiger, an den gepl. Straßenoberflächenkanals (RW-Kanal DN 300 PP). Vorgesehen sind Aufsätze 300/500 mm, Pultform, ohne Geruchsverschluss, für Trockenschlamm.

Eine gesonderte Entwässerung des Erdplanums ist aufgrund der zu erwartenden Bodenverhältnisse nicht erforderlich.

2.8 Straßenausstattung

Die Beschilderung ist nach der Straßenverkehrsordnung vorzunehmen und mit den zuständigen Stellen der Kommune abzustimmen.

Die Bepflanzung der Baumscheiben erfolgt mit schmalkronigen Bäumen und einer Unterpflanzung aus Bodendeckern.

3 Kosten

Die Gesamtkosten wurden ohne Baunebenkosten ermittelt und sind der Kostenschätzung zu entnehmen. Kosten für eventuellen Grunderwerb wurden nicht berücksichtigt.

4 Verfahren

Die Vergabe erfolgt gemäß VOB als öffentliche Ausschreibung.

5 Durchführung der Baumaßnahme

5.1 Zeitliche Abwicklung

Zeitlich soll die Realisierung des Straßenbaues ab Oktober 2023 erfolgen. Für die Umsetzung der Gesamtbaumaßnahme Straße & Parkplatz wird derzeit von einer Bauzeit von ca. 5 Monaten ausgegangen.

5.2 Verkehrsführung

Die wegweisende und verkehrsregelnde Beschilderung ist vor Baubeginn mit der örtlichen Ordnungsbehörde der Kommune abzustimmen. Für die notwendigen Sperrung der Straße ist eine Sperrgenehmigung vom Straßenverkehrsamt der Kommune einzuholen. Die Andienung der Grundstücke für den fußläufigen Verkehr muss jederzeit sichergestellt werden.

5.3 Erschließung der Baustelle

Die Baustelle ist im Norden über die "Rheinstraße" und im Süden den "Mühlenweg" zu erreichen.

5.4 Altlasten

Es liegen keine Erkenntnisse zu Altlasten vor.

5.5 Kampfmittel

Eine Untersuchung über die Kampfmittelfreiheit der Baustelle wurde nicht durchgeführt.

Verbandsgemeinde Unkel
Linzer Straße 4, 53572 Unkel
Telefon 02224/1806-0, Telefax: 02224/1806-50

Ortsgemeinde Rheinbreitbach
Straßenbau Josefstraße

Kostenschätzung

<p>INGENIEURGRUPPE STEEN-MEYERS-SCHMIDDEM BERATENDE INGENIEURE PARTG MBB</p> 	<p>Unterlage 13</p>

Abschnitt	Menge	EP	GP
Straßenbau	905,00 m ²	190,00 €	171.950,00 €
Begrünung	65,00 m ²	60,00 €	3.900,00 €
Baum	1 St	550,00 €	550,00 €
Summe netto			176.400,00 €
Parken	275,00 m ²	190,00 €	52.250,00 €
Begünung	96,00 m ²	60,00 €	5.760,00 €
Bäume	7 St	550,00 €	3.850,00 €
Summe netto			61.860,00 €
Kanalisation	63,00 m	650,00 €	40.950,00 €
Schächte	3 St	2.500,00 €	7.500,00 €
Summe netto			48.450,00 €
Zusammenstellung			
Straßenbau			176.400,00 €
Parken			61.860,00 €
Kanalisation			48.450,00 €
Gesamtsumme netto			286.710,00 €
+ 19 % MwSt			54.474,90 €
Gesamtsumme Brutto			341.184,90 €

Ratsmitglied Federhen zieht sich vom Sitzungstisch zurück.

TOP 6 Baumaßnahme Teilabschnitt Josefstraße mit Parkplatz -Vorstellung und Freigabe der Planung-

Der Leiter des Ordnungsamtes der Verbandsgemeindeverwaltung Unkel, Herr Nagel und der Leiter des Fachbereiches 6 der Verbandsgemeindeverwaltung, Herr Schmidt-Briel nehmen am Sitzungstisch Platz.

Beschluss-Nr.: 388/19-24

Ortsbürgermeister Thelen bitten den Rat um Zustimmung, Herrn Schmidden, von der Ingenieurgruppe Stehen-Meyers-Schmidden am Beratungstisch Platz nehmen zu dürfen.

Abstimmungsergebnis:
einstimmig

Der Ortsgemeinderat Rheinbreitbach hat mit Beschluss vom 24.05.23 die Ing. Gruppe SMS mit der Planung und Ausschreibung der Straßenbaumaßnahme Teilabschnitt Josefstraße von Rheinstraße bis Mühlenweg incl. Parkplatz beauftragt. Nach erfolgter Anliegerinformation am 10.06.23 wird der erarbeitete Planentwurf zur Neugestaltung der Josefstraße und des Parkplatzes dem Ortsgemeinderat in der Sitzung am 12.06.26 seitens des beauftragten Planers vorgestellt und erläutert werden.

Die entsprechenden Planunterlagen sowie ein Erläuterungsbericht zur anstehenden Maßnahme und eine Kostenschätzung sind als Anlage der Vorlage beigefügt.

Im genehmigten Doppelhaushalt der OG Rheinbreitbach sind entsprechende Mittel für die beiden Maßnahmen Straße / Parkplatz Josefstraße vorgesehen.

Herr Schmidden erläutert die vorgelegte modifizierte Planung und beantwortet die Fragen der Ratsmitglieder.

Der Vorschlag von Herrn Dr. Schmitz, die Querungshilfe Mühlenweg ein Stück zu versetzen und die Verlängerung des Fußweges bis zur Einmündung der Straße „Kante“ zu prüfen, wird mit in die Planung aufgenommen.

Ein entsprechender neuer Planentwurf wird dieser Niederschrift beigefügt.

Herr Schmidt-Briel führt aus, dass mit dem Baubeginn Ende Oktober / Anfang November begonnen werden soll und die Baumaßnahme voraussichtlich ein halbes Jahr dauert.

Herr Nagel erläutert dem Rat die derzeitigen Überlegungen der Umleitungssituation während der Baumaßnahme.

Beschluss-Nr.: 389/19-24

Der Ortsgemeinderat Rheinbreitbach erteilt die Freigabe der Straßenplanung Josefstraße, Bauabschnitt Rheinstraße bis Mühlenweg incl. Parkplatz (BA1), in der von der Ing- Gruppe SMS in der Ratssitzung vorgestellten Fassung, ergänzt um den Fußweg-Lückenschluss bis „Kante“ unter Einbeziehung der gemeindeeigenen Grundstücke 43/1 und 44/1.

Des Weiteren wird die Ing. Gruppe SMS beauftragt, die bautechnischen Leistungen zeitnah auszuschreiben und in der Sitzungsfolge September dem Rat zur Vergabe vorzulegen.

Abstimmungsergebnis:
einstimmig


Beschluss-Nr.: 390/19-24

Der Ortsgemeinderat bittet die Verwaltung, den Ausbau Josefstraße, Bauabschnitt Mühlenweg bis Neuwieder Straße (BA 2), in den Haushaltsplan 2025 aufzunehmen.

Abstimmungsergebnis:
einstimmig

An der Abstimmung nahmen nicht teil:
Herr Ansgar Federhen

Ratsmitglied Federhen nimmt wieder am Sitzungstisch Platz.

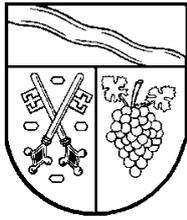

Auszug aus der Niederschrift

über die 33. Sitzung des Ortsgemeinderates Rheinbreitbach am 12.07.2023

Ratsmitglied Federhen zieht sich vom Sitzungstisch zurück.

TOP 6 Baumaßnahme Teilabschnitt Josefstraße mit Parkplatz -Vorstellung und Freigabe der Planung-

Der Leiter des Ordnungsamtes der Verbandsgemeindeverwaltung Unkel, Herr Nagel und der Leiter des Fachbereiches 6 der Verbandsgemeindeverwaltung, Herr Schmidt-Briel nehmen am Sitzungstisch Platz.

Beschluss-Nr.: 388/19-24

Ortsbürgermeister Thelen bitten den Rat um Zustimmung, Herrn Schmidden, von der Ingenieurgruppe Stehen-Meyers-Schmidden am Beratungstisch Platz nehmen zu dürfen.

Abstimmungsergebnis:
einstimmig

Der Ortsgemeinderat Rheinbreitbach hat mit Beschluss vom 24.05.23 die Ing. Gruppe SMS mit der Planung und Ausschreibung der Straßenbaumaßnahme Teilabschnitt Josefstraße von Rheinstraße bis Mühlenweg incl. Parkplatz beauftragt. Nach erfolgter Anliegerinformation am 10.06.23 wird der erarbeitete Planentwurf zur Neugestaltung der Josefstraße und des Parkplatzes dem Ortsgemeinderat in der Sitzung am 12.06.26 seitens des beauftragten Planers vorgestellt und erläutert werden.

Die entsprechenden Planunterlagen sowie ein Erläuterungsbericht zur anstehenden Maßnahme und eine Kostenschätzung sind als Anlage der Vorlage beigefügt.

Im genehmigten Doppelhaushalt der OG Rheinbreitbach sind entsprechende Mittel für die beiden Maßnahmen Straße / Parkplatz Josefstraße vorgesehen.

Herr Schmidden erläutert die vorgelegte modifizierte Planung und beantwortet die Fragen der Ratsmitglieder.

Der Vorschlag von Herrn Dr. Schmitz, die Querungshilfe Mühlenweg ein Stück zu versetzen und die Verlängerung des Fußweges bis zur Einmündung der Straße „Kante“ zu prüfen, wird mit in die Planung aufgenommen.

Ein entsprechender neuer Planentwurf wird dieser Niederschrift beigefügt.

Herr Schmidt-Briel führt aus, dass mit dem Baubeginn Ende Oktober / Anfang November begonnen werden soll und die Baumaßnahme voraussichtlich ein halbes Jahr dauert.

Herr Nagel erläutert dem Rat die derzeitigen Überlegungen der Umleitungssituation während der Baumaßnahme.

Beschluss-Nr.: 389/19-24

Der Ortsgemeinderat Rheinbreitbach erteilt die Freigabe der Straßenplanung Josefstraße, Bauabschnitt Rheinstraße bis Mühlenweg incl. Parkplatz (BA1), in der von der Ing- Gruppe SMS in der Ratssitzung vorgestellten Fassung, ergänzt um den Fußweg-Lückenschluss bis „Kante“ unter Einbeziehung der gemeindeeigenen Grundstücke 43/1 und 44/1.
Des Weiteren wird die Ing. Gruppe SMS beauftragt, die bautechnischen Leistungen zeitnah auszuschreiben und in der Sitzungsfolge September dem Rat zur Vergabe vorzulegen.

Abstimmungsergebnis:
einstimmig

Beschluss-Nr.: 390/19-24

Der Ortsgemeinderat bittet die Verwaltung, den Ausbau Josefstraße, Bauabschnitt Mühlenweg bis Neuwieder Straße (BA 2), in den Haushaltsplan 2025 aufzunehmen.

Abstimmungsergebnis:
einstimmig

An der Abstimmung nahmen nicht teil:
Herr Ansgar Federhen

Ratsmitglied Federhen nimmt wieder am Sitzungstisch Platz.

